



Bahnhof Wollbach.

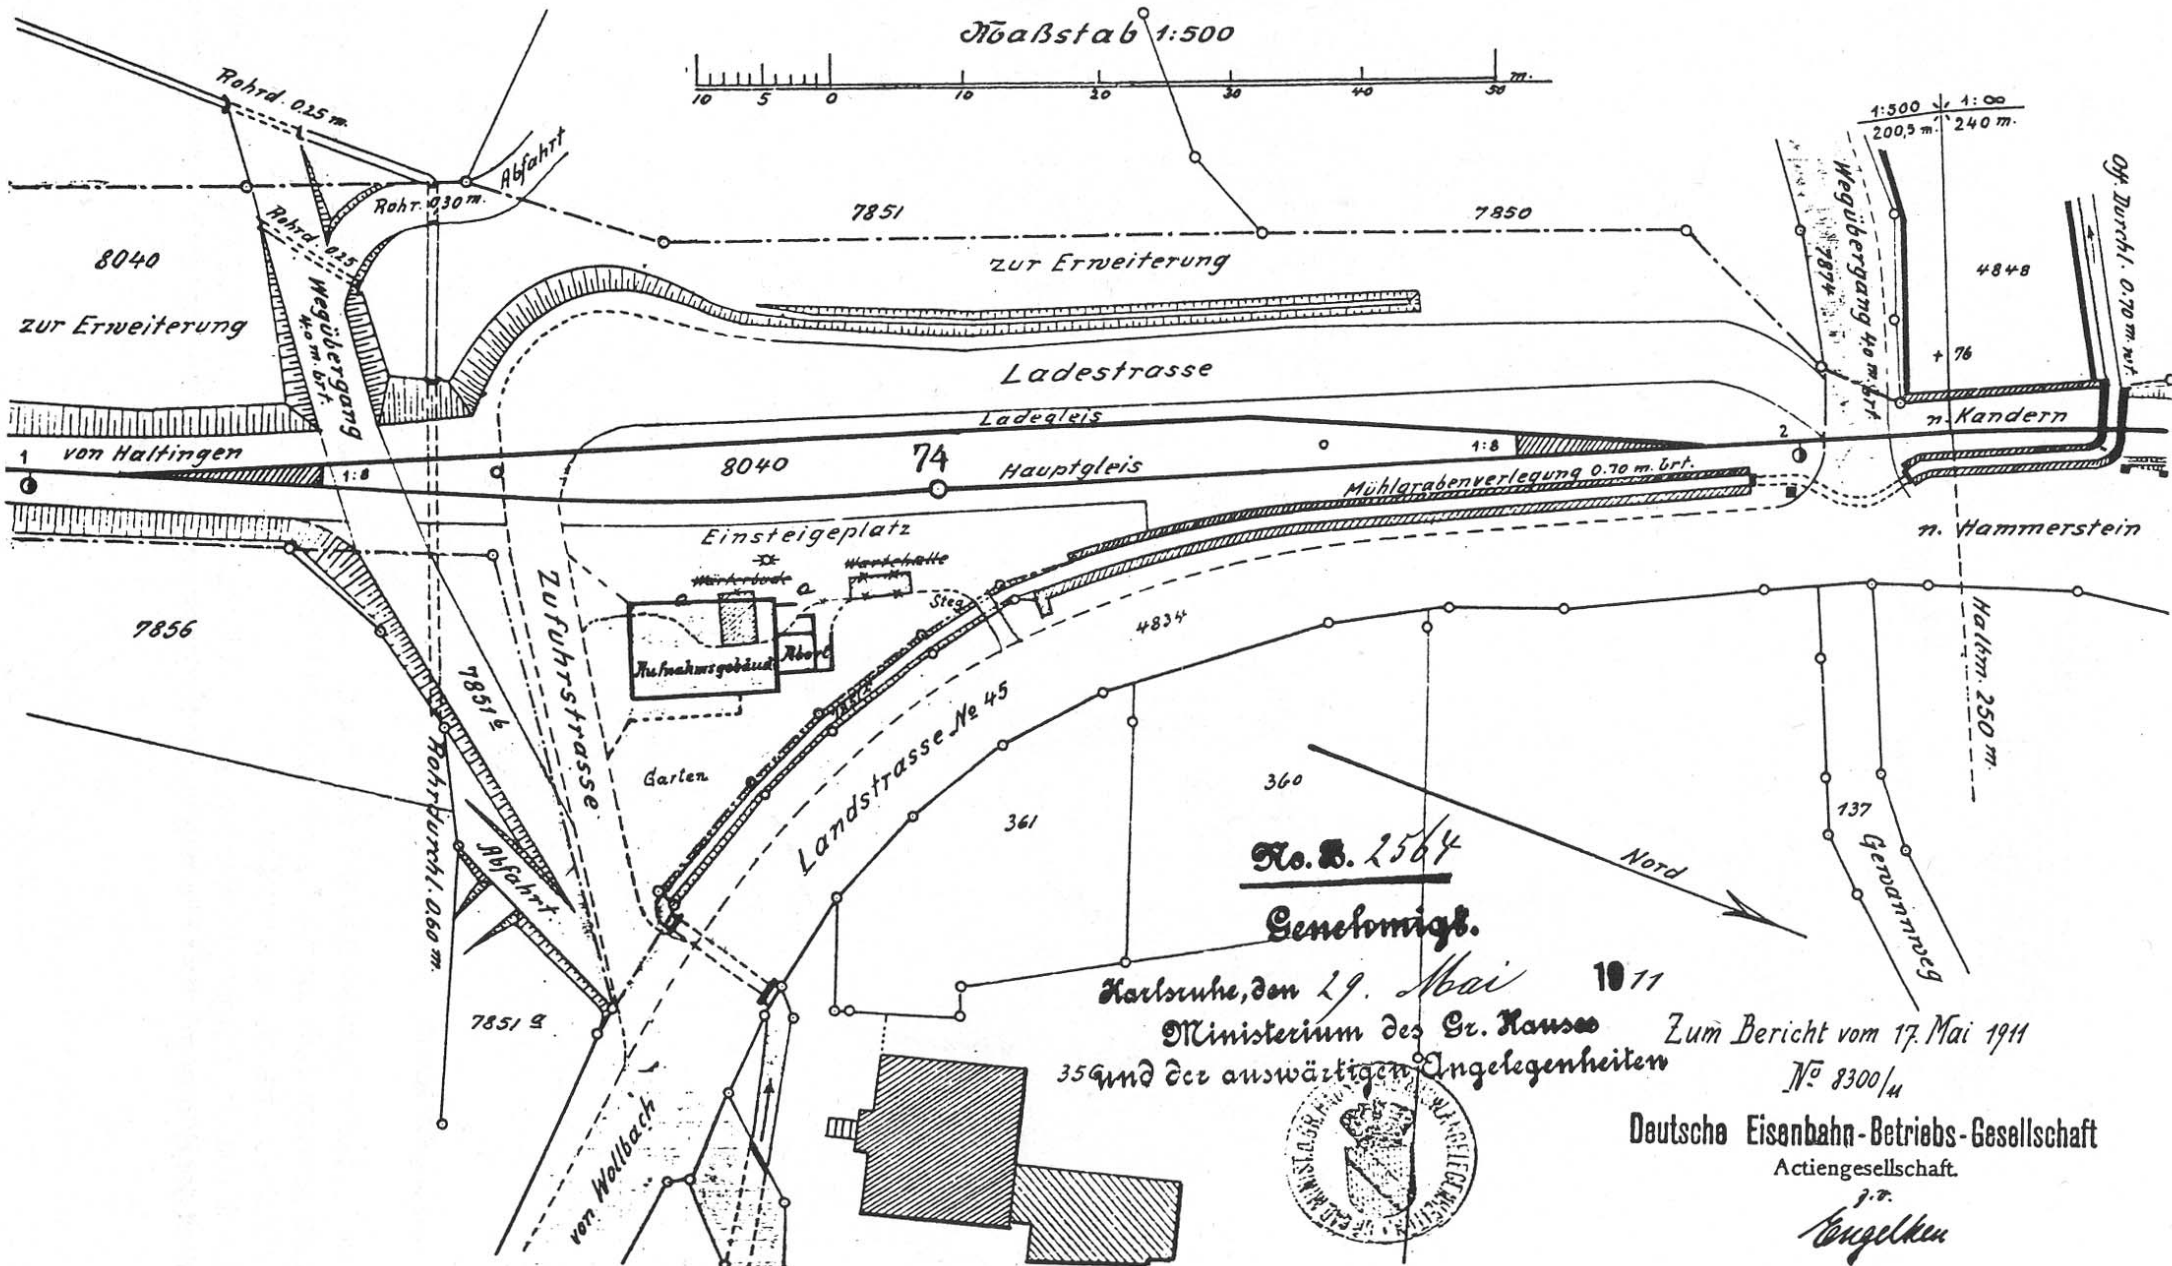

Maßstab 1:500

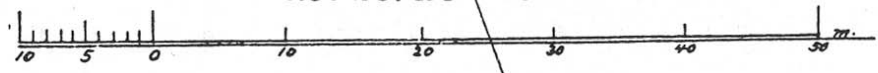

No. B. 2564

Genehmigt.

Karlsruhe, den 29. Mai 1911
 Ministerium des Sr. Kaiser
 35 und der auswärtigen Angelegenheiten

Zum Bericht vom 17. Mai 1911
 No 8300/11

Deutsche Eisenbahn-Betriebs-Gesellschaft
 Actiengesellschaft.

Hengelken

