Bahnhof Hammerstein.

Gemarkung Wollbach.

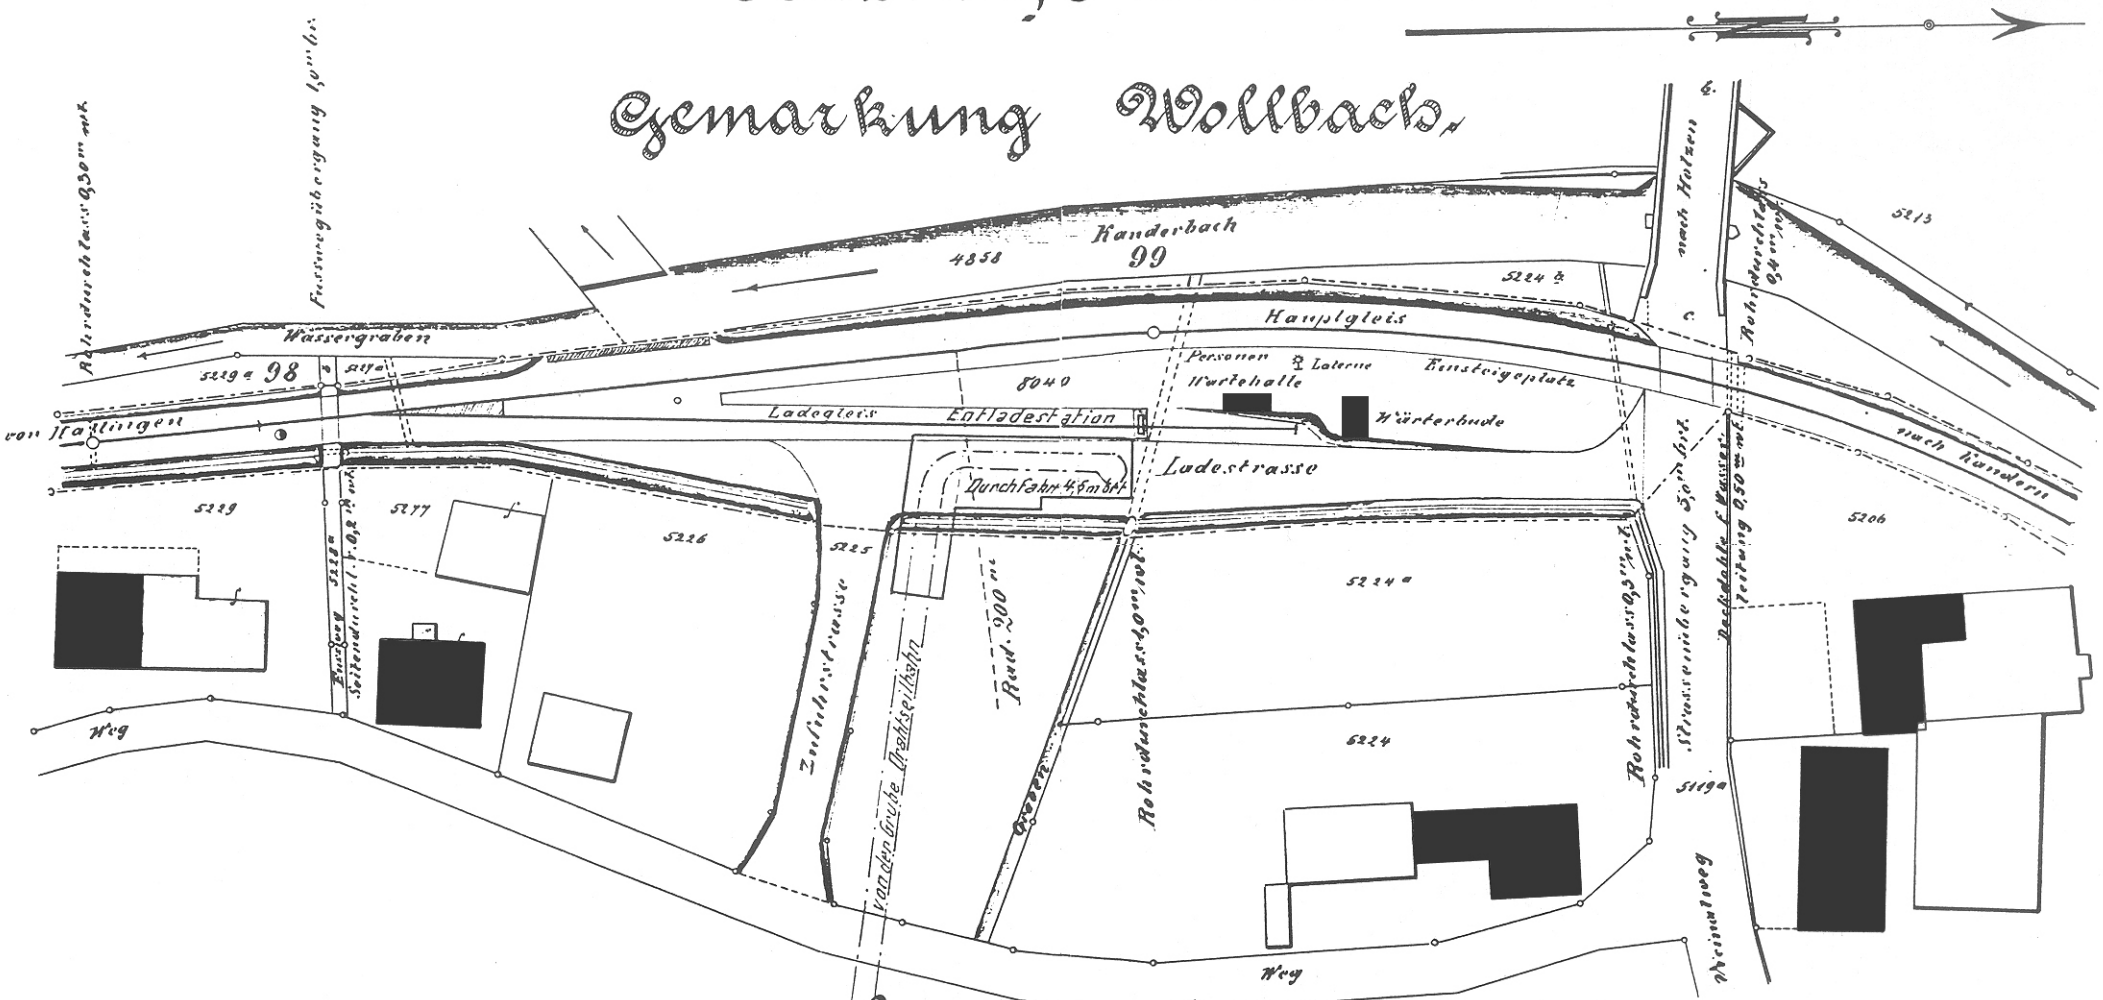

Ortslage Hammerstein.

Maaßstab 1:500

10 5 0 10 20 30 40 50 100 Meter.

Die Uebereinstimmung mit der Ausführung wird hiermit bestätigt.

Freiburg i/B, den 14 Oktober 1898

Der Oberingenieur.

Wörner